


30% Concepto De Vista En Planta

¿Cuáles son los puntos fijos del diseño?

- ♦ La ubicación de las paradas de autobús STA
- ♦ Tener paradas de autobús STA dentro los carriles
- ♦ La ubicación de los caminos de entrada que conducen a las negocios
- ♦ Ubicación y tamaño de cada rotonda de calle.
- ♦ Tener tráfico unidireccional para negocios en el lado norte de US 2
- ♦ Tener tráfico bidireccional para empresas en el lado sur de la US 2
- ♦ Pasarela peatonal que discurre a lo largo de King Street
- ♦ Calle Rey se cerrará a la calle US 2 como intersección
- ♦ Incluyendo un camino de uso compartido que corre paralelo a lo largo de la calle US 2

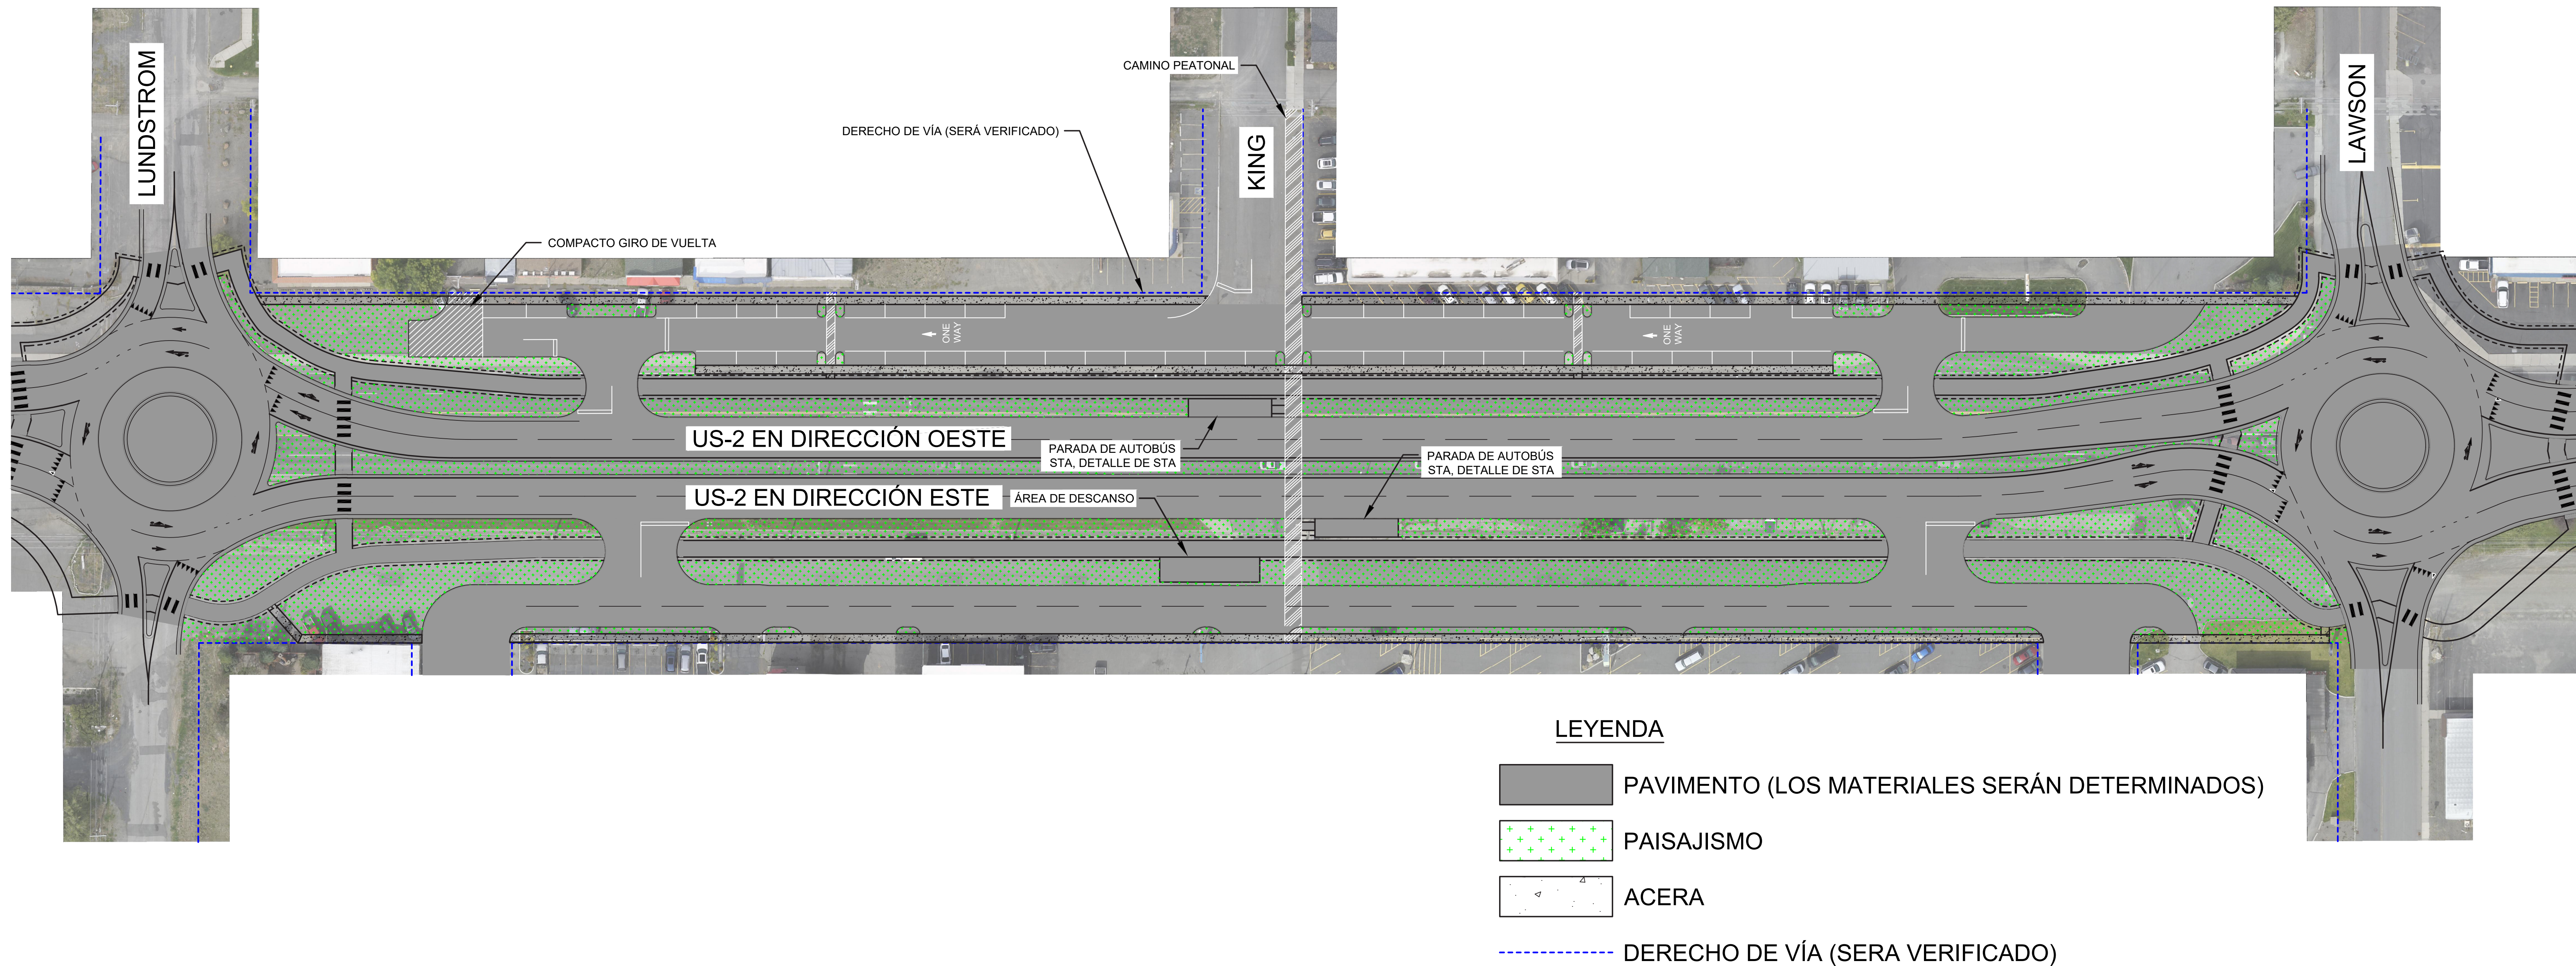


Mejora Peatonal y Multimodal de US 2
Ciudad de Airway Heights | Febrero 2024

CENTURY
WEST
ENGINEERING

ARDURRA




SCJ ALLIANCE
CONSULTING SERVICES

CITY OF
AIRWAY HEIGHTS

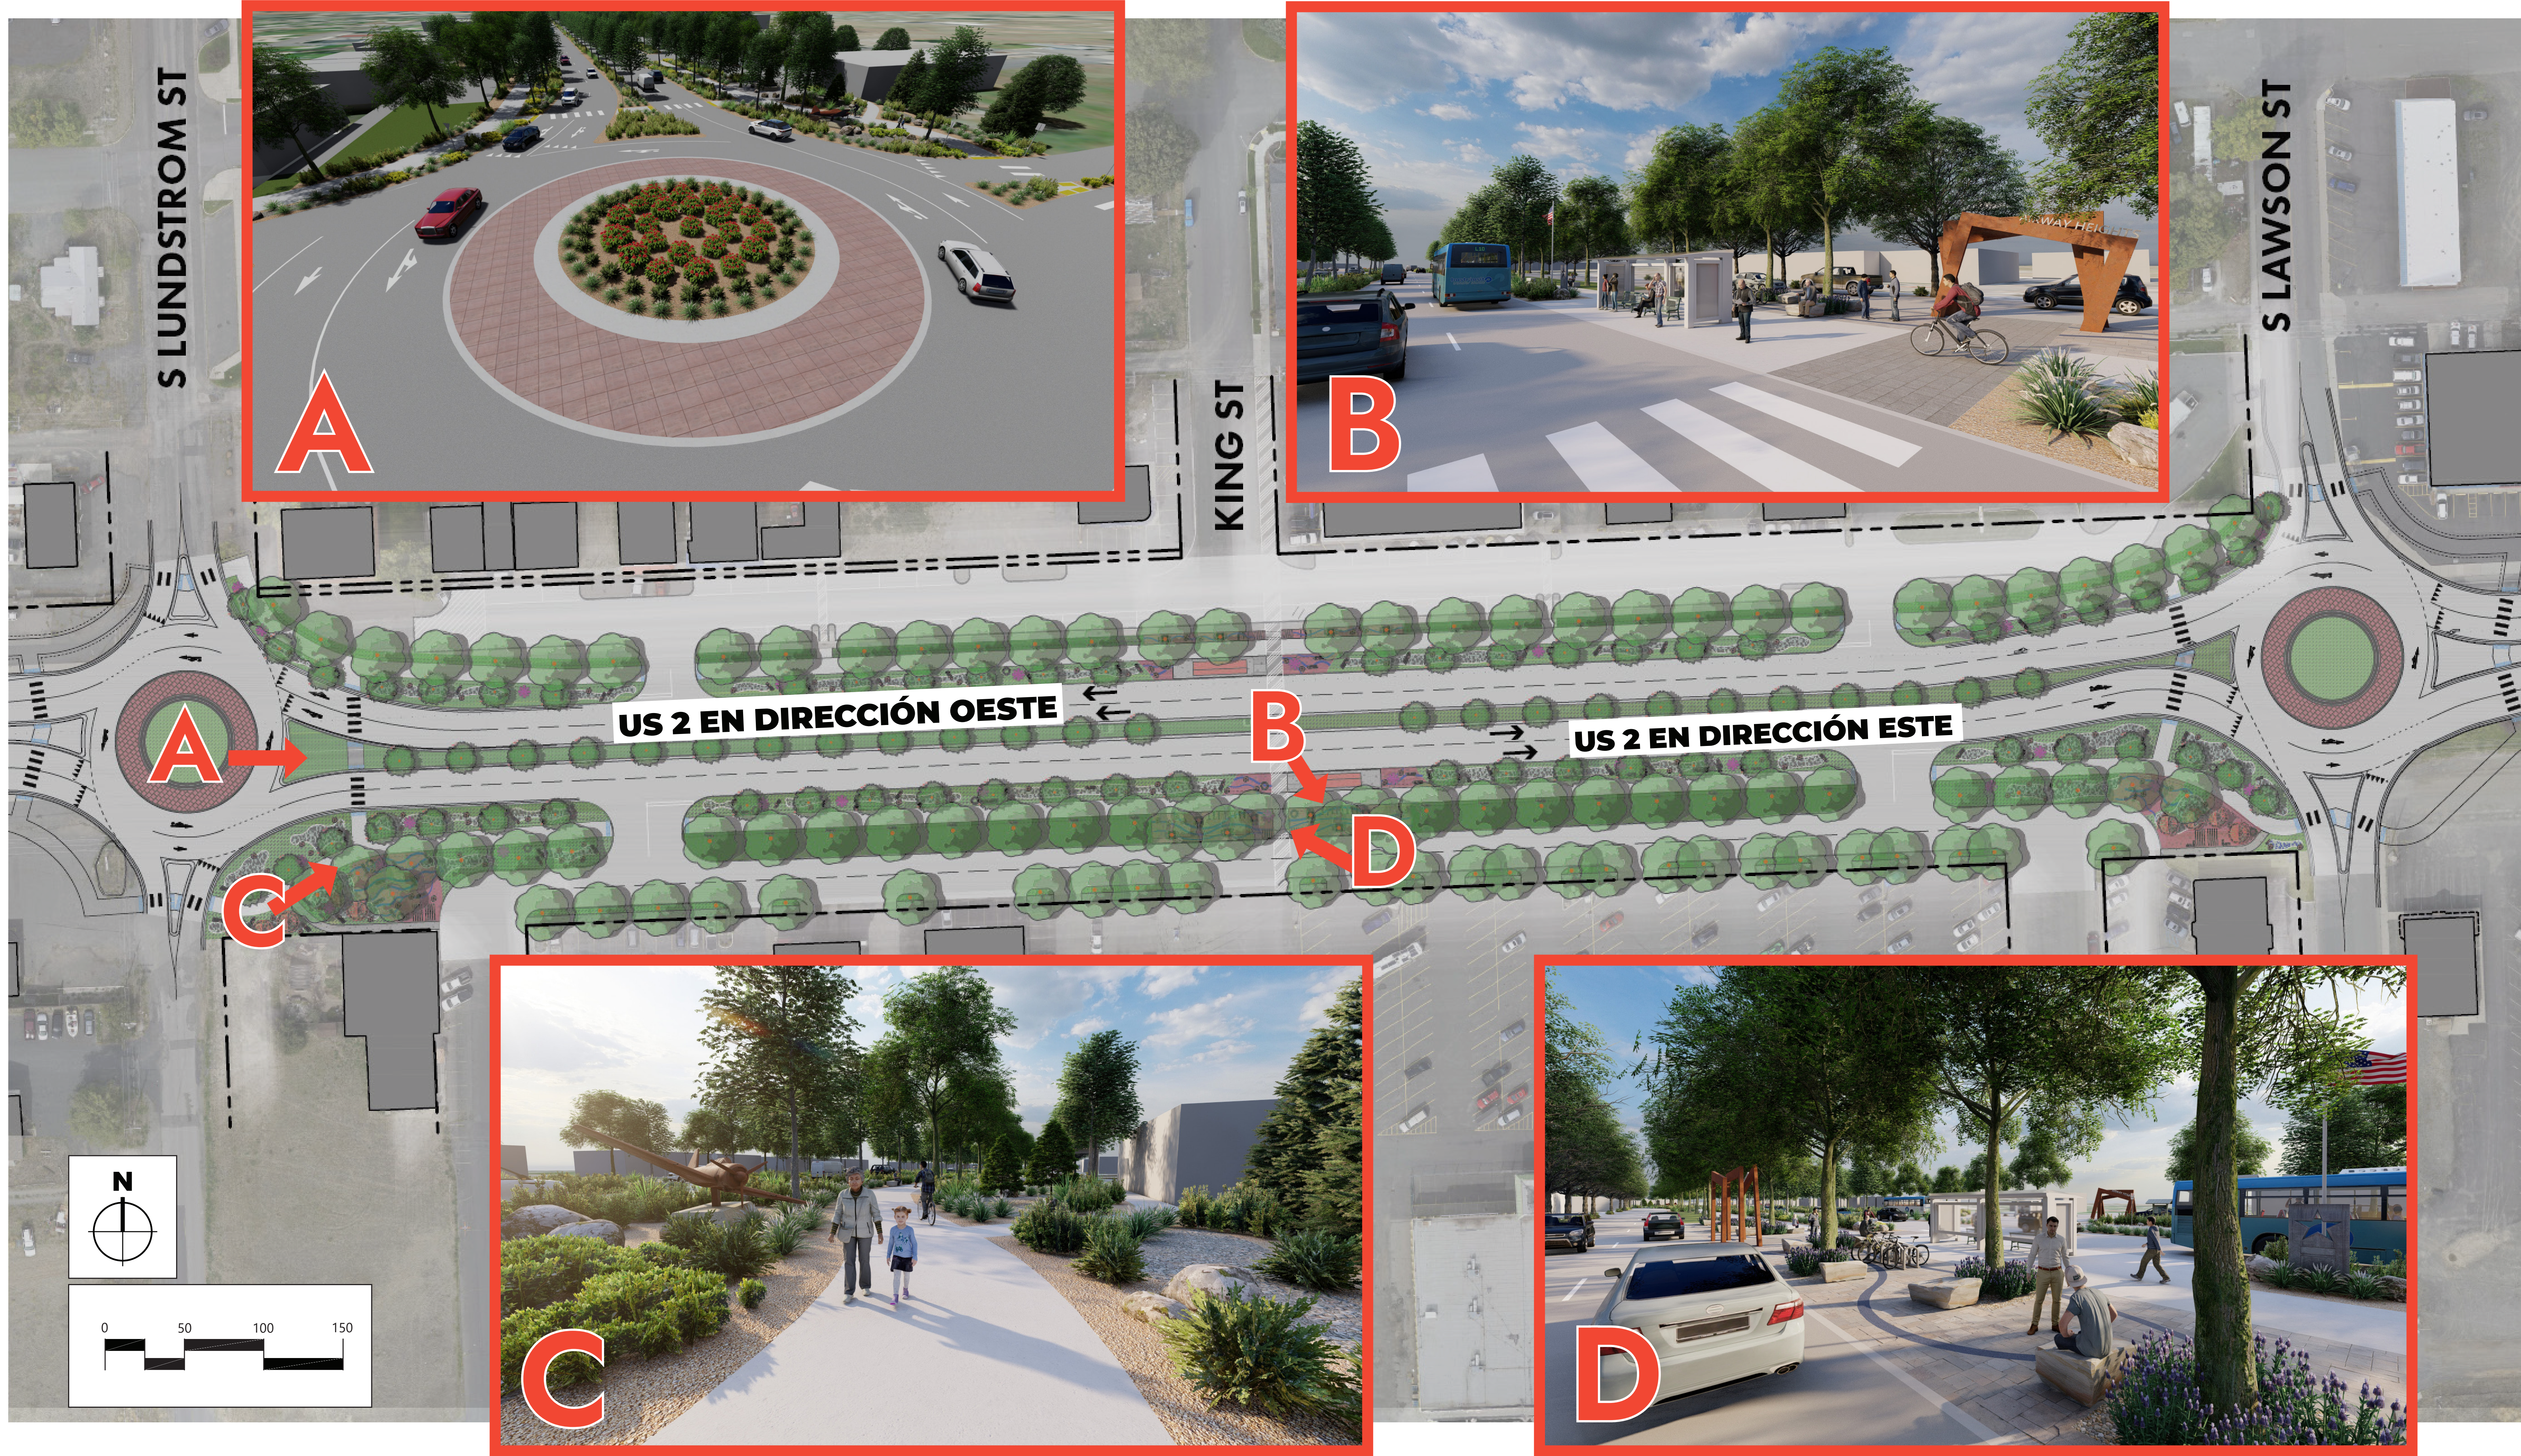

Mejora Peatonal y Multimodal de US 2
 Ciudad de Airway Heights | Febrero 2024

Concepto del 30% Concept: Seccional de Derecho de Vía Interior de Acera de 5'

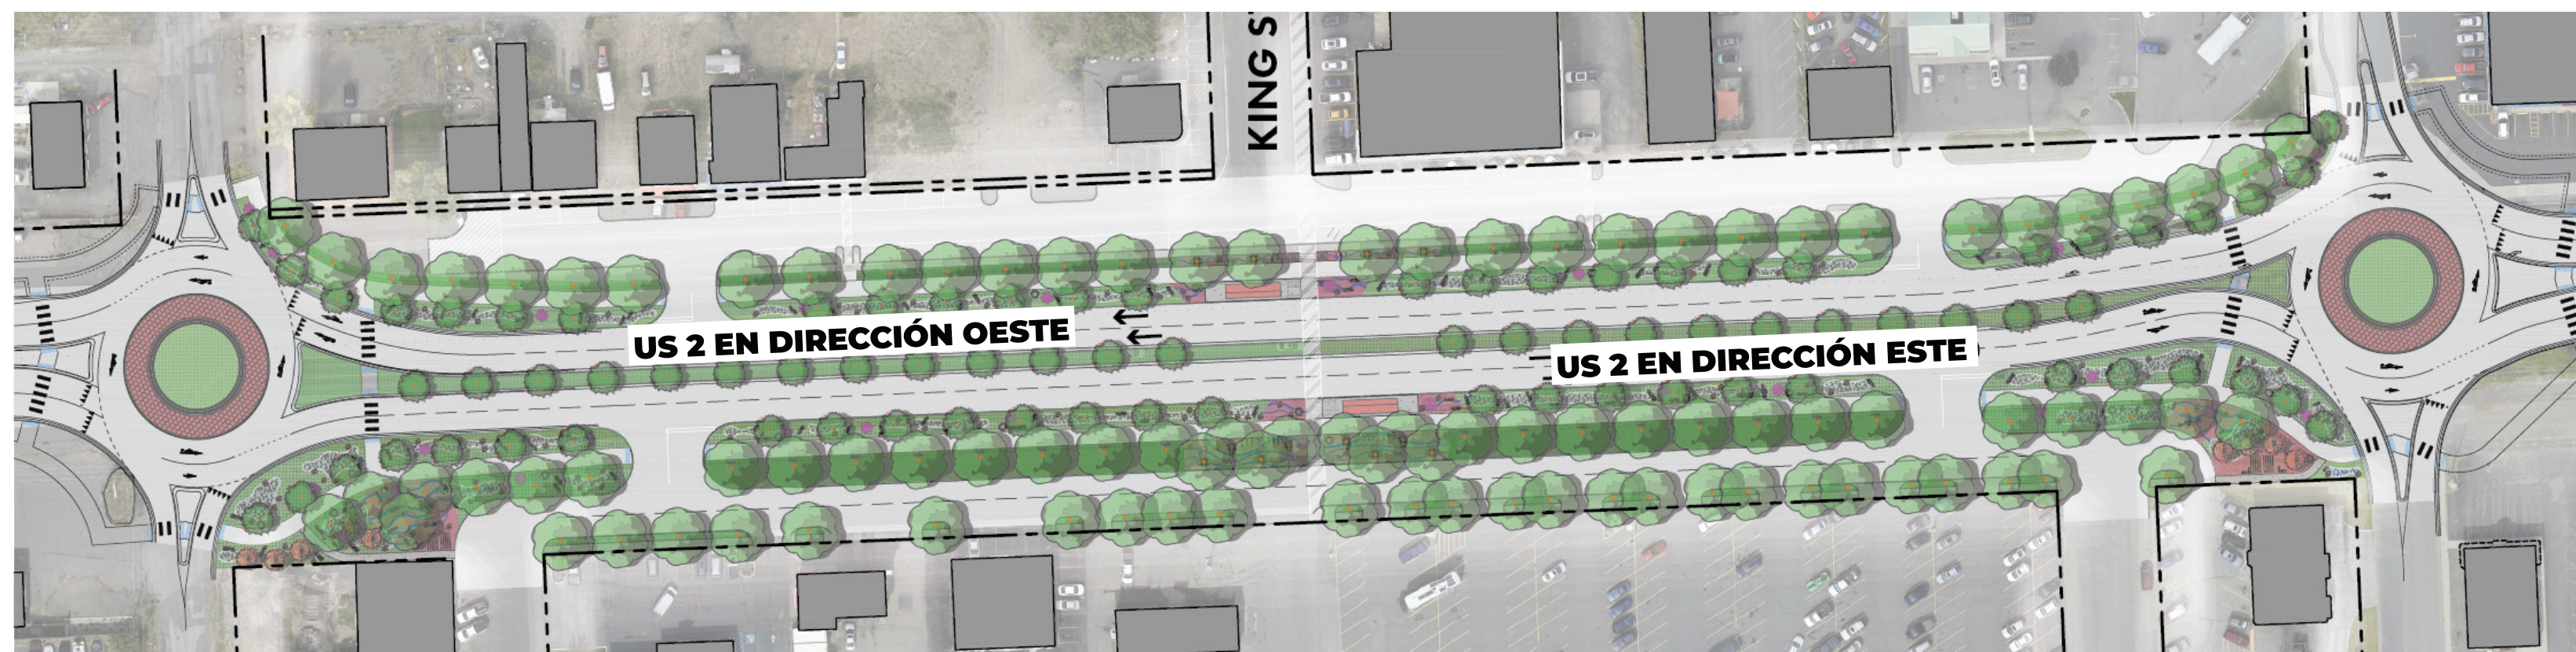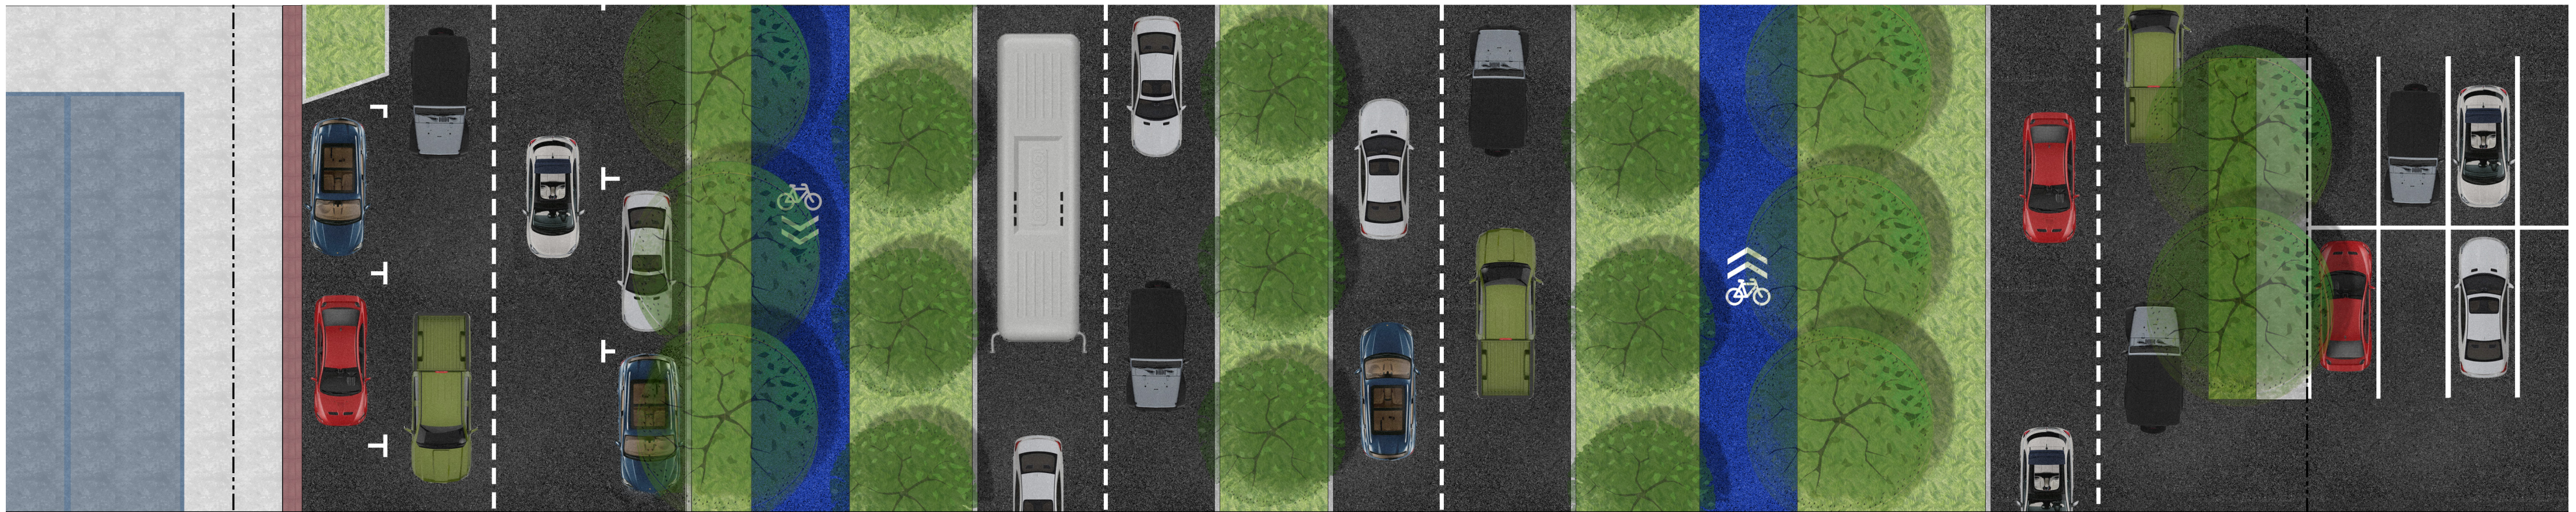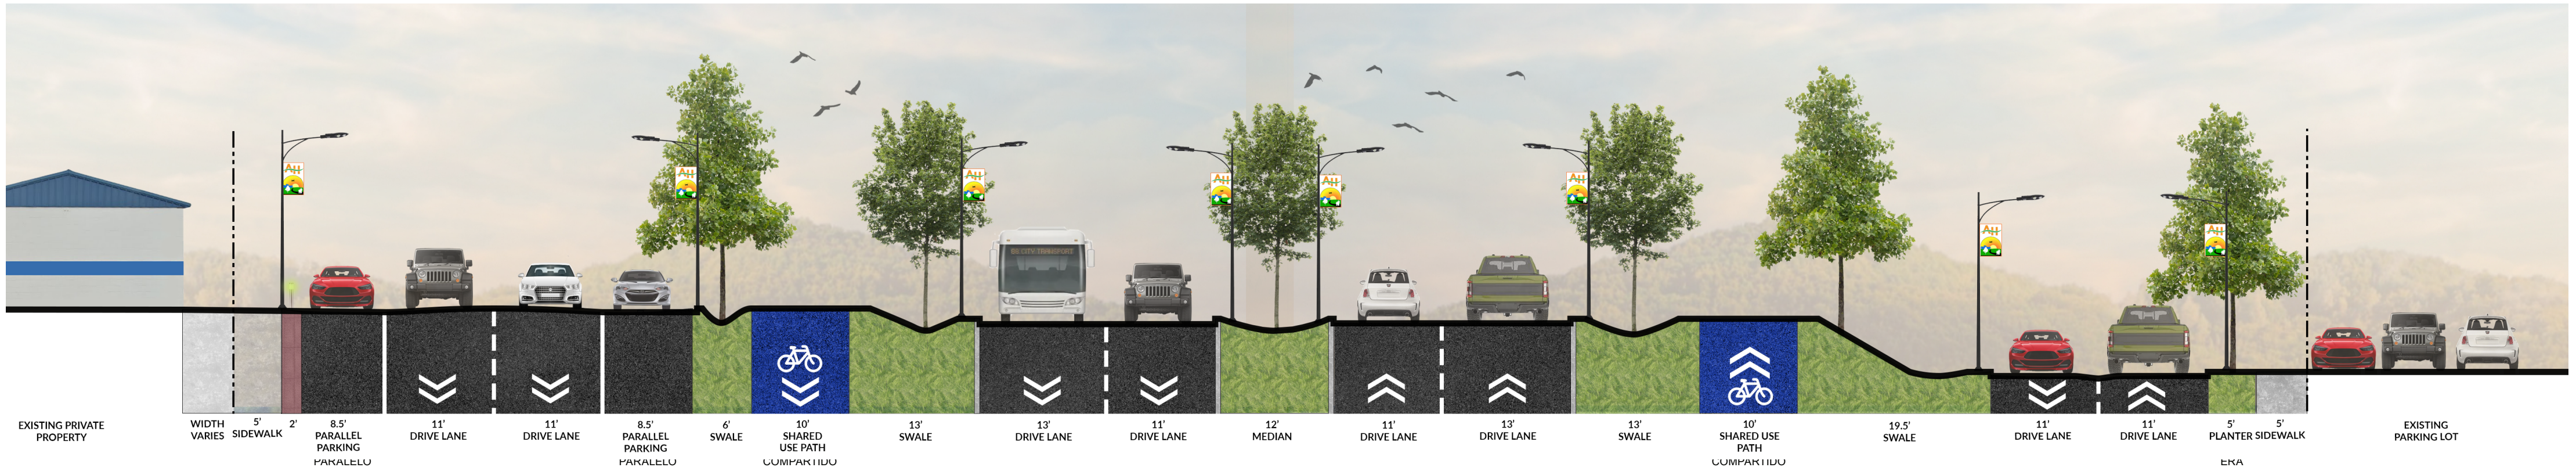

US 2 EN DIRECCIÓN OESTE

Mejora Peatonal y Multimodal de US 2

Ciudad de Airway Heights | Febrero 2024

